Département de la HAUTE-SAVOIE
Arrondissement de SAINT-JULIEN
Commune de CHÊNEX

ARRETE N° 2025_75

ARRETE REGLEMENTANT A TITRE TEMPORAIRE LA CIRCULATION LORS DE TRAVAUX ELECTRIQUES ROUTE DU JOIRA

Le Maire de Chênex,
Vu le code général des collectivités territoriales et notamment les articles L 2213-1 à L 2213-6 ;
Vu le code de la route et notamment les articles R 110-1, R 110-2, R 411-5, R 411-8, R 411-18 et R 411-25 à R 411-28 ;
Vu l'instruction interministérielle sur la signalisation routière, approuvée par l'arrêté interministériel du 6 novembre 1992 ; livre I - 8e partie - signalisation temporaire ;
Vu la demande de l'entreprise SBTP, en date du 31.07.2025, afin de réaliser les travaux de électrique Route du Joira.
Considérant qu'en raison du déroulement de ces travaux en agglomération, effectués par l'entreprise SBTP, il est nécessaire de réglementer la circulation.

ARRETE

ARTICLE 1 : Du 01.09.2025 au 01.10.2025 inclus, la circulation est réglementée en agglomération sur la Route du Joira pour permettre la réalisation des travaux de branchement.

ARTICLE 2 : Les restrictions ou prescriptions sur les conditions de circulation et de stationnement qui peuvent être imposées au droit des chantiers courants sont les suivantes :
- **Sens des points de Repères (PR) décroissants**
- **Circulation alternée par feux tricolores**
- **Vitesse limitée à 30km/h**

ARTICLE 3 : La signalisation au droit et aux abords du chantier sera mise en place et enlevée à la fin des travaux, sous contrôle des services de la commune, par l'entreprise SBTP.

ARTICLE 4 : Conformément à l'article R 421-1 et suivants du code de justice administrative, le présent arrêté pourra faire l'objet d'un recours contentieux devant le tribunal administratif dans un délai de deux mois à compter de sa date de notification ou de publication.

ARTICLE 5 : Le présent arrêté, qui sera affiché, sera transmis à :
- La police municipale pluricommunale du Vuache ;
- L'entreprise SBTP

Fait à Chênex, 31.07.2025

P/O Le Maire
Le 1er adjoint
Léon DUVAL

MAIRIE DE CHÊNEX 74520 (Haute-Savoie)

Télétransmis en Sous-Pref et affiché le :

Liberté • Égalité • Fraternité
RÉPUBLIQUE FRANÇAISE
Ministère chargé des transports

Demande d'arrêté de police de la circulation

Code de la route L411-1 à L411-7
Code général des collectivités territoriales L2213-1 à L2213-6.1

Gestionnaires des réseaux routiers

803165031
cerfa
N° 14024*01

Le demandeur

Particulier ☐ Service public ☐ Maître d'œuvre ou conducteur d'opération ☐ Entreprise ☑

Nom : GUERRY Prénom : Florian
Dénomination : SBTP Représenté par :
Adresse Numéro : 8 Extension : Nom de la voie : Avenue Arsène d'Arsonval
Code postal 01008 Localité : BOURG EN BRESSE Pays : France
Téléphone 0474452343 Indiquez l'indicatif pour le pays étranger : ___
Courriel : assistante.admi@sb-tp.fr

Si le bénéficiaire est différent du demandeur

Nom : ENEDIS Prénom :
Adresse Numéro : 160 Extension : Nom de la voie : RUE DU BRISSE VERRE
Code postal 01550 Localité : COLLONGES Pays : FRANCE
Téléphone ___ Indiquez l'indicatif pour le pays étranger : ___
Courriel :

Localisation du site concerné par la demande

Voie concernée : Autoroute n° Route nationale n° Route départementale n° Voie communale n°

Hors agglomération ☐ En agglomération ☐

Point de Repère (PR) routier d'origine d'application : + ☐ Point de Repère (PR) routier de fin d'application : + ☐

Adresse Numéro : Extension : Nom de la voie : D23 - Route du joira
Code postal 74520 Localité : CHENEX

Nature et date des travaux

Permission de voirie antérieure : Oui ☐ Non ☑ Si oui indiquer la référence :
Description des travaux : PAC HTA CHENEX ET ENF RESEAUX VOIE VERTE

N° de chantier délivré par la Collectivité (0) :

Date prévue de début des travaux : 01 09 2025 Durée des travaux (en jours calendaires) : 31

Réglementation souhaitée

Durée de la réglementation (en jours calendaires) : 31 Date de début de réglementation 01 09 2025
Restriction sur section courante ☐ Restriction sur bretelles ☐

Sens de circulation concerné : Deux sens de circulation ☐ Sens des Points de Repères (PR) croissants ☐
Sens des Points de Repères (PR) décroissants ☑ Fermeture à la circulation ☐
Basculement de circulation sur chaussée opposée ☐

Circulation alternée : Par feux tricolores ☑ Manuellement ☐

Restriction de chaussée :
Neutralisation de la bande d'arrêt d'urgence (BAU) ☐ Empiètement sur chaussée ☐ largeur de voie maintenue ___
Suppression de voie ☐ nombre de voie(s) supprimée(s) ___

(0) N° délivré par la Collectivité lorsque vous avez déclaré votre intention de réaliser des travaux. Exemple : N° Lyvia pour Lyon Métropole

Interdiction de :

Circuler	Stationner	Dépasser
Véhicules légers ☐	véhicules légers ☐	véhicules légers ☐
poids lourds ☐	poids lourds ☐	poids lourds ☐

Vitesse limitée à : 30 km/h

Itinéraire de déviation *(à préciser par sens)* :

.....

.....

.....

.....

Autres prescriptions :

.....

.....

.....

La pose, le maintien ou le retrait de la signalisation spécifique au chantier sont effectués par :

Le demandeur ☑ Une entreprise spécialité ☐

Nom : ..... Prénom : .....

Dénomination : ..... Représenté par : .....

Adresse Numéro : ..... Extension : ..... Nom de la voie : .....

.....

Code postal ☐☐☐☐☐ Localité : ..... Pays : .....

Téléphone ☐☐ ☐☐ ☐☐ ☐☐ ☐☐ Indiquez l'indicatif pour le pays étranger : ☐☐☐

Courriel : .

Pièces jointes à la demande

Afin de faciliter la compréhension et l'instruction du dossier, la demande d'arrêté est accompagnée d'un dossier comprenant :

Une notice détaillée avec notamment l'évaluation de la gêne occasionnée au usagers ☐

Plan de situation 1/10 ou 1/20 000ème ☑ Plan des travaux 1/200 ou 1/ 500ème ☐ Schéma de signalisation ☐

Itinéraire de déviation 1/2 000 ou 1/5 000ème ☐

J'atteste de l'exactitude des informations fournies ☑

Fait à : BOURG EN BRESSE Le : 31 07 2025

Nom : HYVERT Prénom : Marie Qualité : .....

Signature certifiée Sogelink

La loi n° 78-17 du 6 janvier 1978 modifiée relative à l'informatique, aux fichiers et aux libertés, garantit un droit d'accès et de rectification des données auprès des organismes destinataires du formulaire.

PLAN DE SITUATION

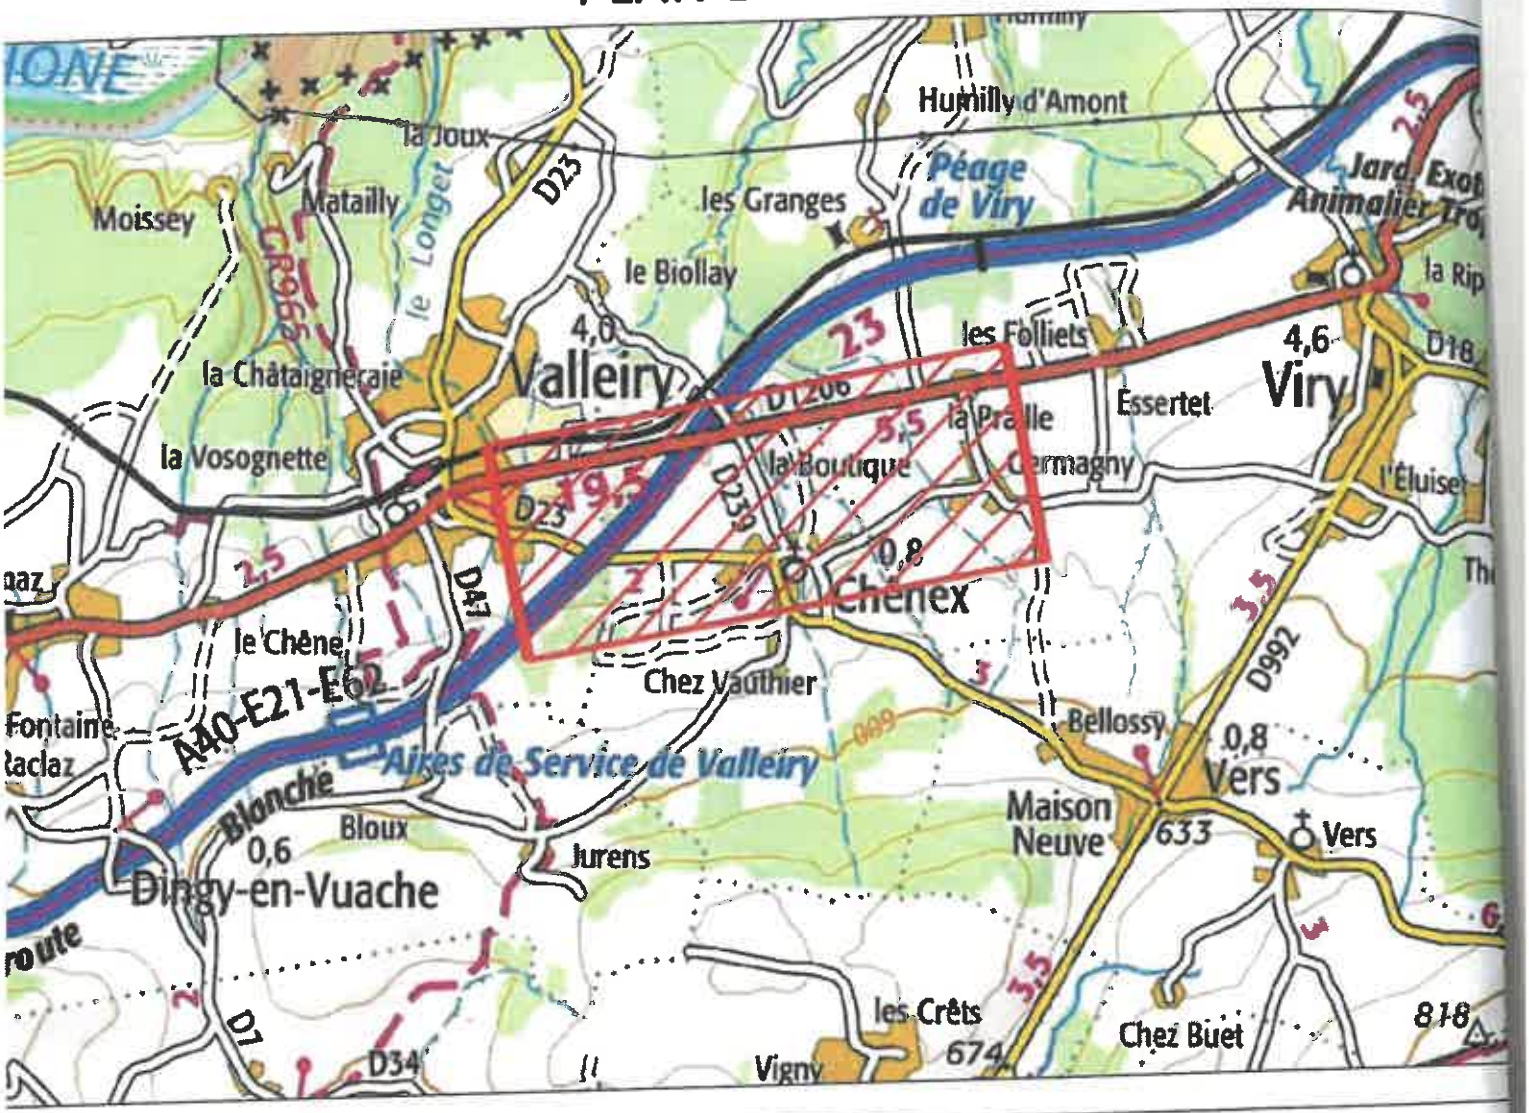

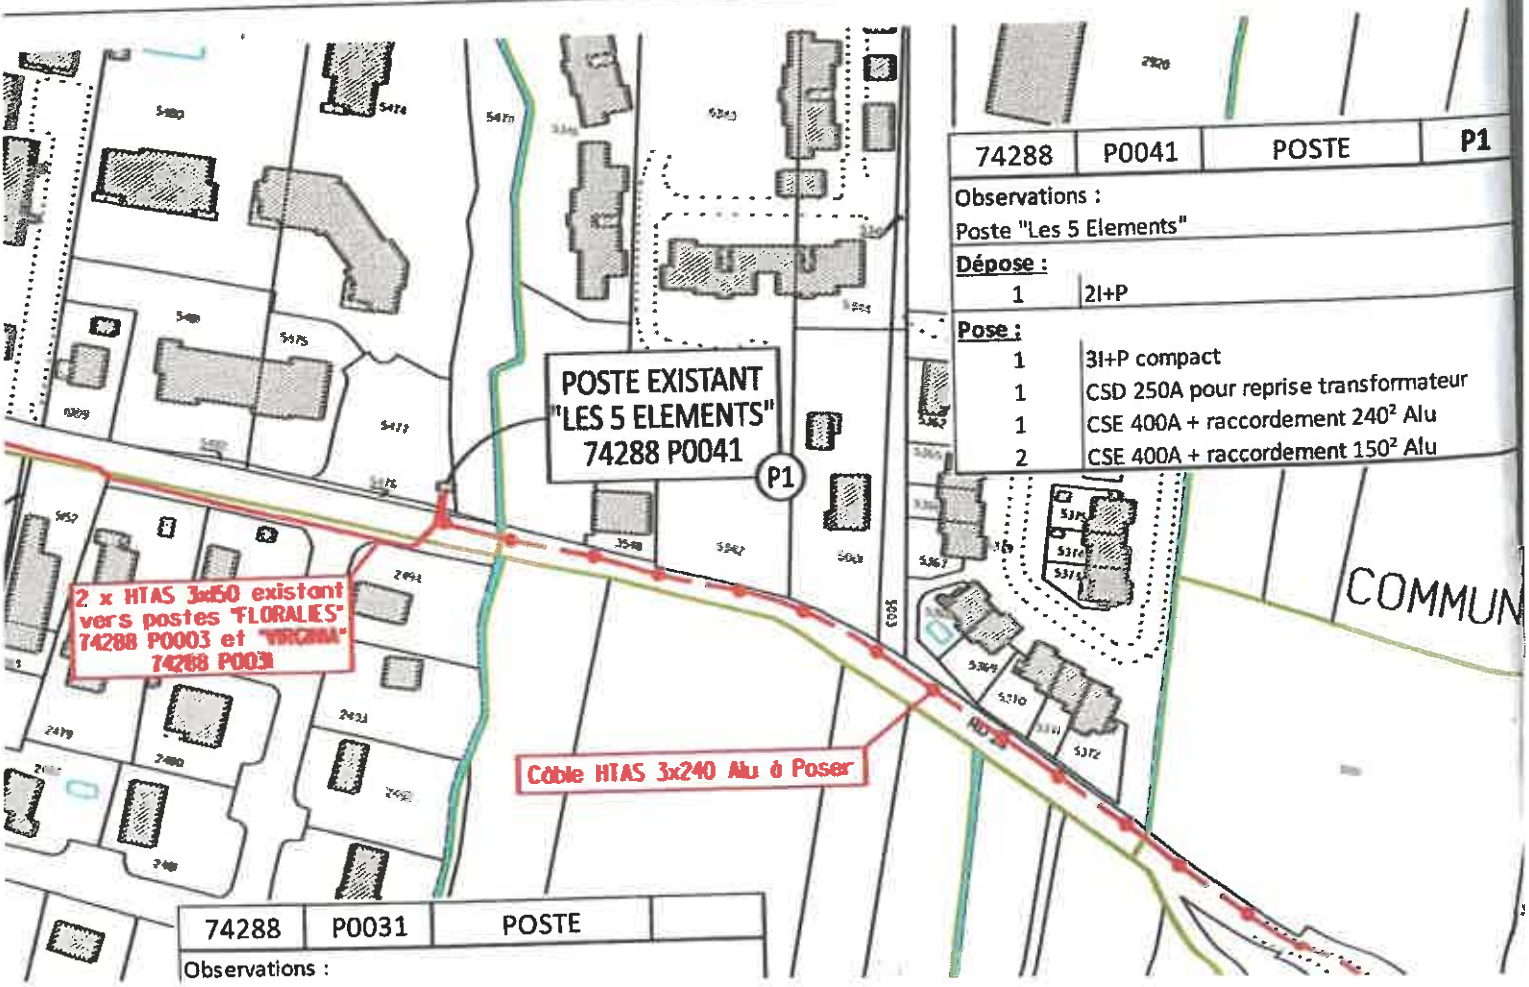

74288	P0041	POSTE	P1

Observations :
Poste "Les 5 Elements"

Dépose :

1	2I+P

Pose :

1	3I+P compact
1	CSD 250A pour reprise transformateur
1	CSE 400A + raccordement 240² Alu
2	CSE 400A + raccordement 150² Alu

74288	P0031	POSTE	

Observations :

Système géodésique : WGS 84
EPSG : 4326

Emprise au format GML :

<gml:MultiPolygon xmlns:gml='http://www.opengis.net/gml' srsName='EPSG:4326'><gml:polygonMember><gml:Polygon><gml:
outerBoundaryIs><gml:LinearRing><gml:coordinates>5.97447278,46.10673632 5.9745157,46.10629001 5.97631814,46.10620075
5.97893598,46.10530812 5.98073842,46.10489155 5.98309876,46.10483204 5.98708989,46.10480228 5.99151017,46.10465351
5.99296929,46.10453449 5.99301221,46.10504032 5.98966481,46.10512959 5.98605992,46.10530812 5.9823692,46.10521885
5.98112466,46.10533787 5.97910764,46.10581394 5.97640397,46.10673632 5.97447278,46.10673632</gml:coordinates></gml:LinearRing><
/gml:outerBoundaryIs></gml:Polygon></gml:polygonMember></gml:MultiPolygon>

Polygone 1
(46.106736 5.974473);(46.106290 5.974516);(46.106201 5.976318);(46.105308 5.978936);(46.104892 5.980738);(46.104832 5.983099); (46.104802 5.987090);(46.104654 5.991510);(46.104534 5.992969);(46.105040 5.993012);(46.105130 5.989665);(46.105308 5.986060); (46.105219 5.982369);(46.105338 5.981125);(46.105814 5.979108);(46.106736 5.976404);(46.106736 5.974473);

Maître d'Ouvrage

SYANE

SYNDICAT DES ENERGIES ET DE L'AMENAGEMENT NUMERIQUE DE LA HAUTE - SAVOIE

2107 Route d'Annecy - 74330 Poisy

PLAN DE SITUATION

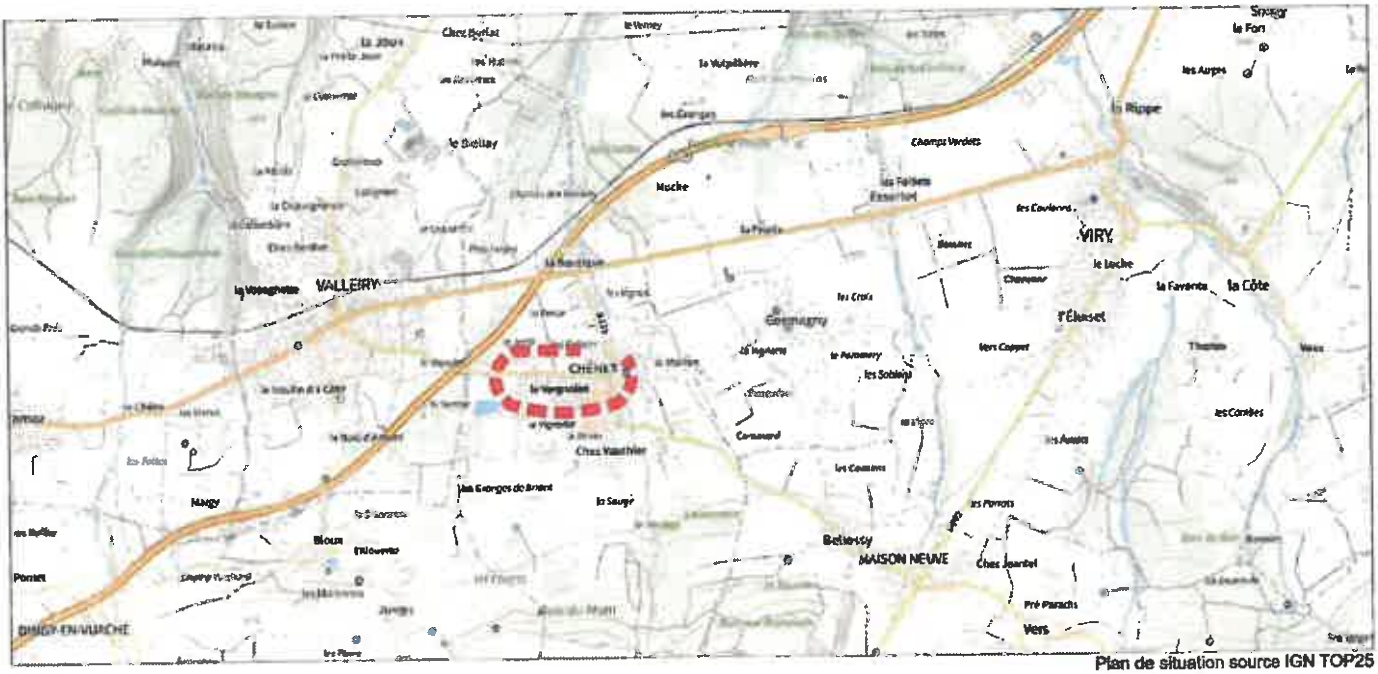

Plan de situation source IGN TOP25

Désignation du plan

Commune de : CHENEX

PLAN D'ETUDE ELECTRIQUE - PRO

Voie verte RD23

Numéro d'Opération

74069 DE 23143

Article 2-II

Echelle	Piquetage préliminaire	Piquetage définitif
1 /500	11-04-2024	18-11-2024

Référence Affaire

A74-703RS246-PROa-Plan

Référence ENEDIS / Régies

DA24 - 066879

Ind	Date	Auteur	Observations
a	21-11-24	BPR-MFA	Emission originale

Maître d'Oeuvre

PROFILS ETUDES

129 avenue de Genève
74 000 ANNECY
Tél : 04 50 67 93 33 - Fax : 04 50 67 93 41
Email : pe@profilsetudes.fr - http://www.profilsetudes.fr

OPQIBI L'INGÉNIERIE QUALIFIÉE N° 01 10 1508