

ANNEXES SANITAIRES

Volet Eaux Pluviales

-Diagnostic-

- Réseaux :
- Fossé
 - Réseau EP (diamètre)
- Divers :
- Contour PLU
 - Zone Humide (inventaire départemental)
 - Secteur Potentiellement Urbanisable
 - Mise à jour du bâti à titre indicatif
 - Réseau hydrographique
- Dysfonctionnements :
- Divagations, Ruissellements
 - Zone d'érosion
 - Débordement
 - Risque d'embâcle

Carte conforme et va pour être annexée à la délibération du conseil municipal datée du 2 octobre 2018 approuvant le PLU de la commune de Chenex.

Le Maire,
Pierre-Jean Castas

Date : Septembre 2018

Echelle : 1/4 000

Fichier : AS_EP_Chenex

Dessin : S. BRUN



« Origine Cadastre (C) Droits de l'Etat réservés » « Reproduction interdite »



VALLÉRY

VALLÉRY

DINGY-EN-VUACHE

JONZIER-EPAGNY

Maison Neuve

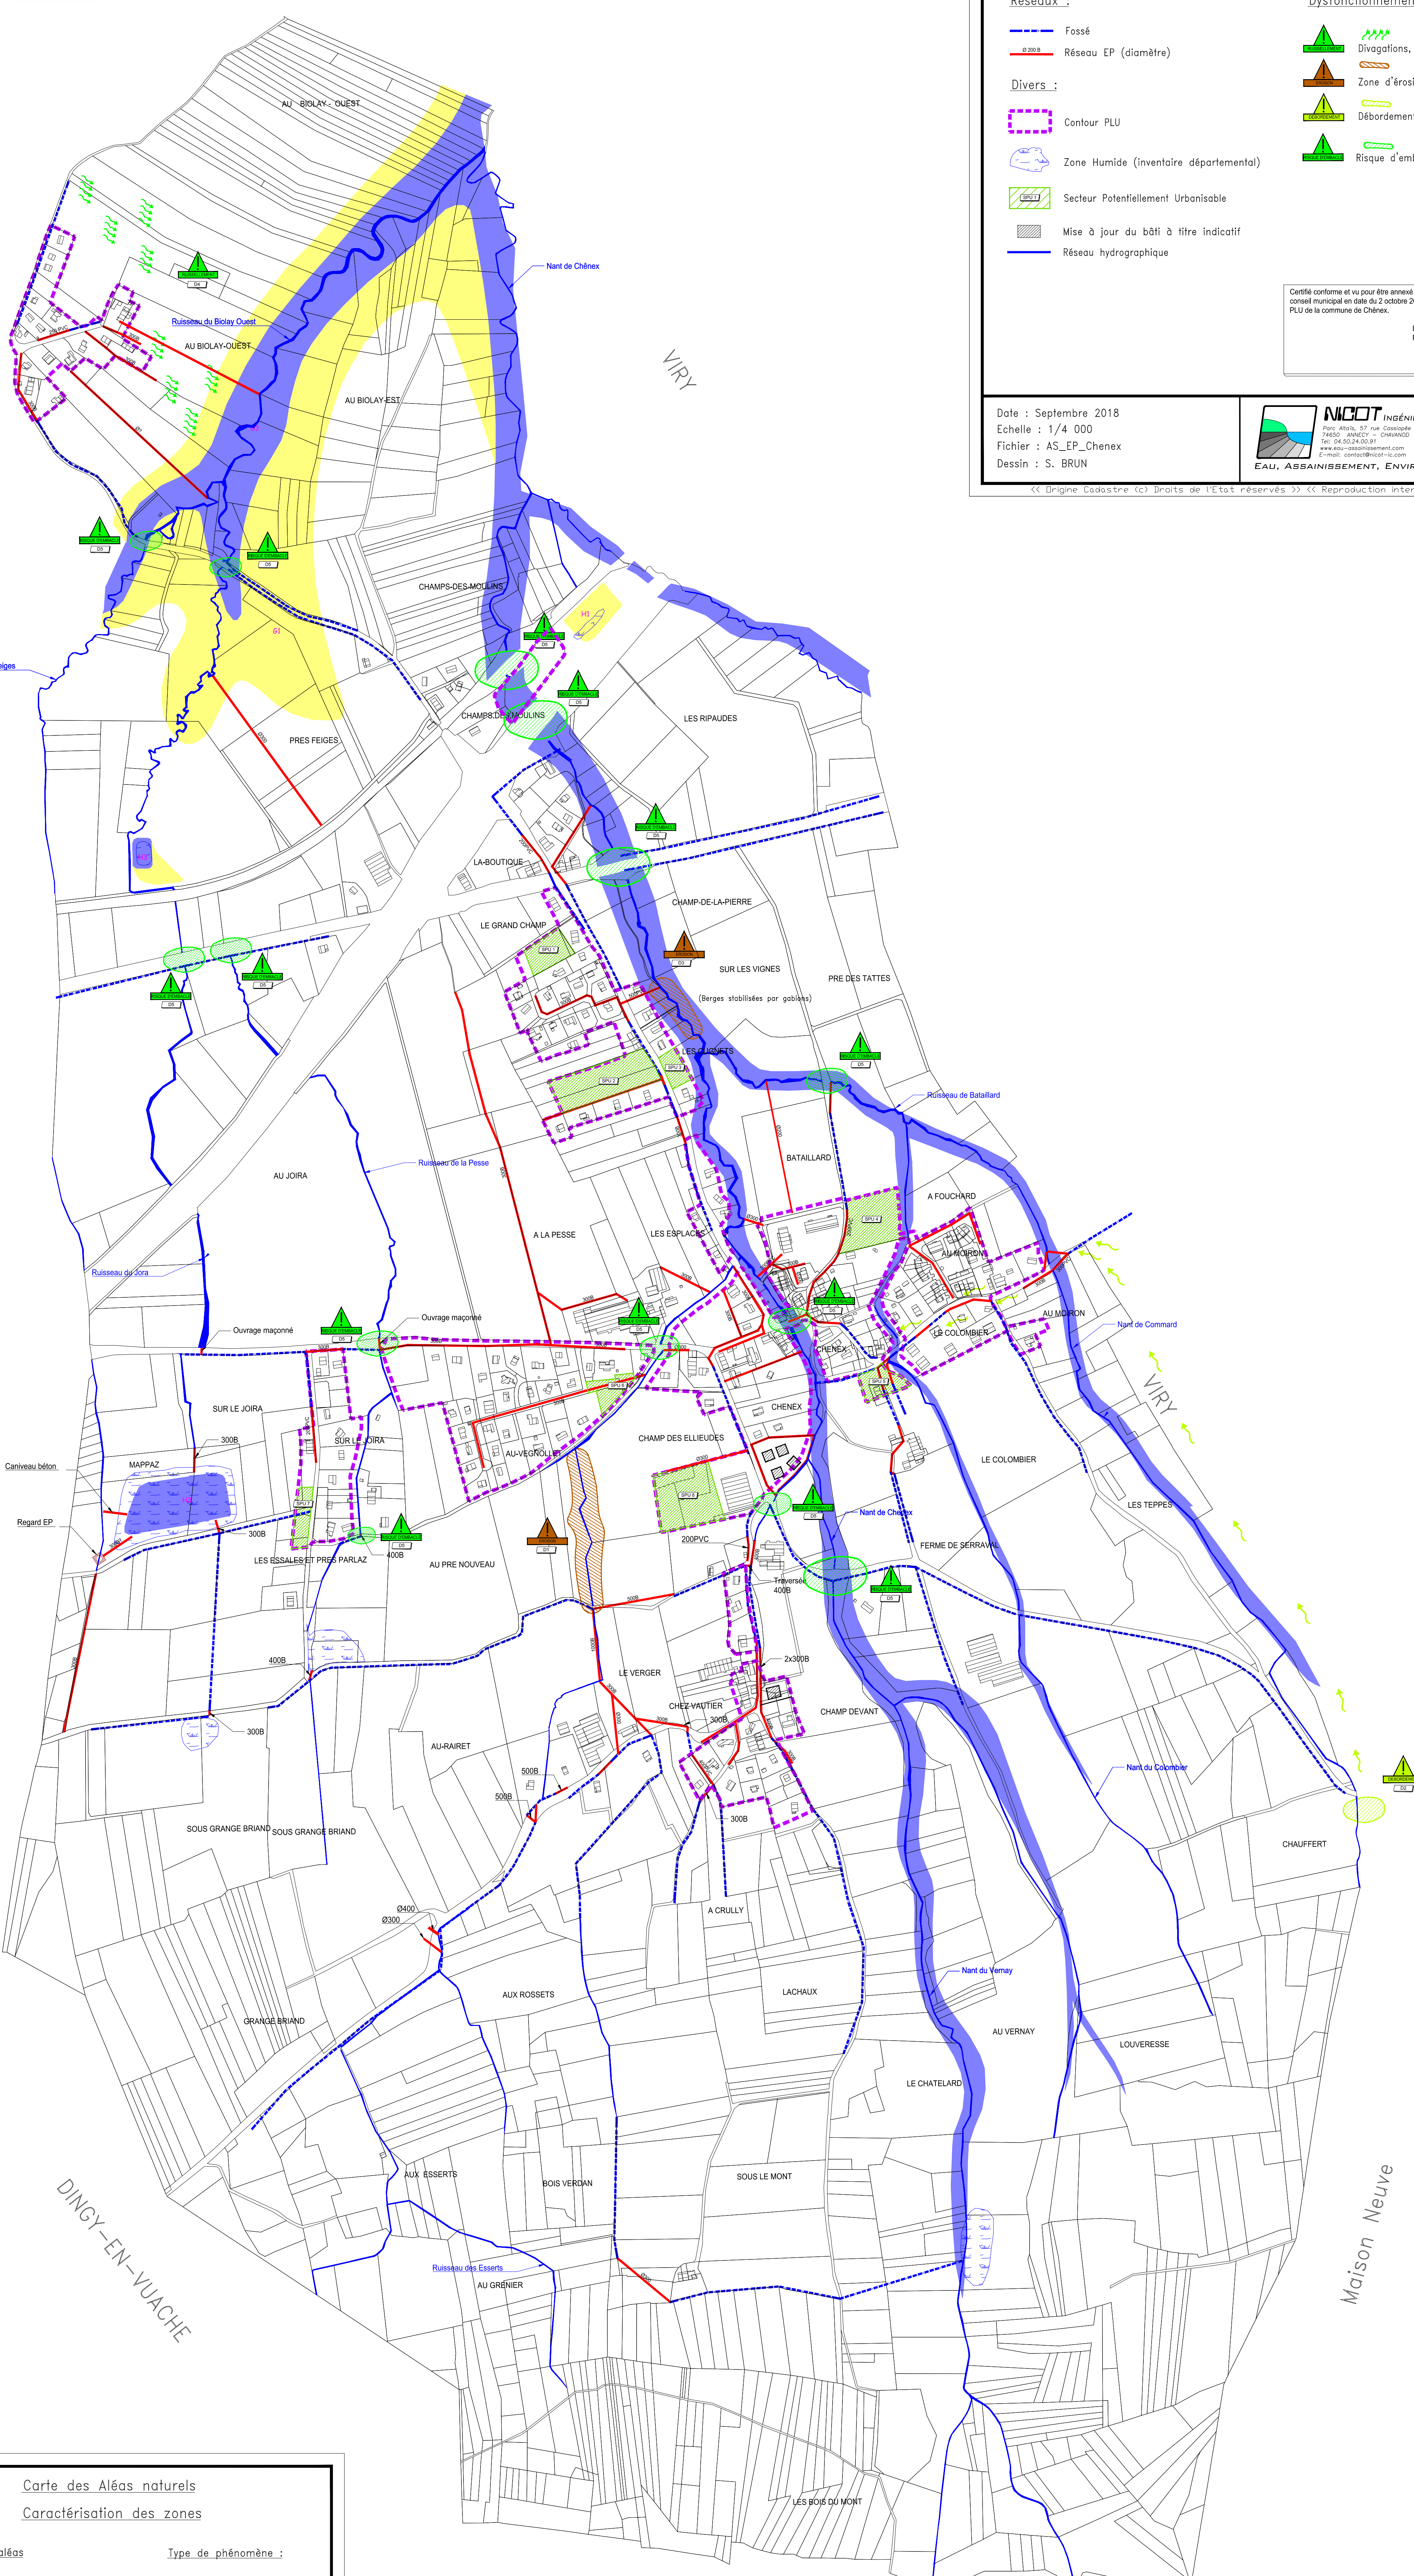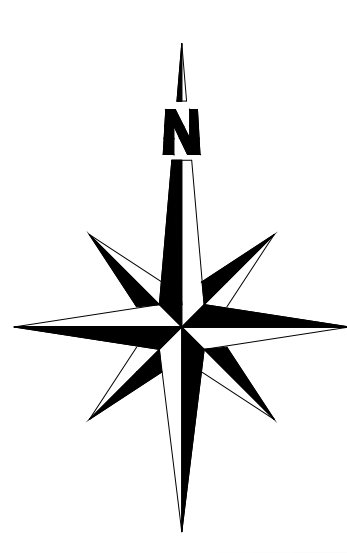

Carte des Aléas naturels
Caractérisation des zones

Degré d'aléas	Type de phénomène :
Aléa Fort (3)	G : Glissement de terrain
Aléa Moyen (2)	P : Chute des pierres
Aléa Faible (1)	T : Débordement torrentiel
	H : Zone humide

Carte des aléas naturels reprise à titre indicatif à partir d'un document original au 1/10 000ème sur fond IGN indiquant une imprécision sur les contours.

